


## Grundrisse der Tagungsräume

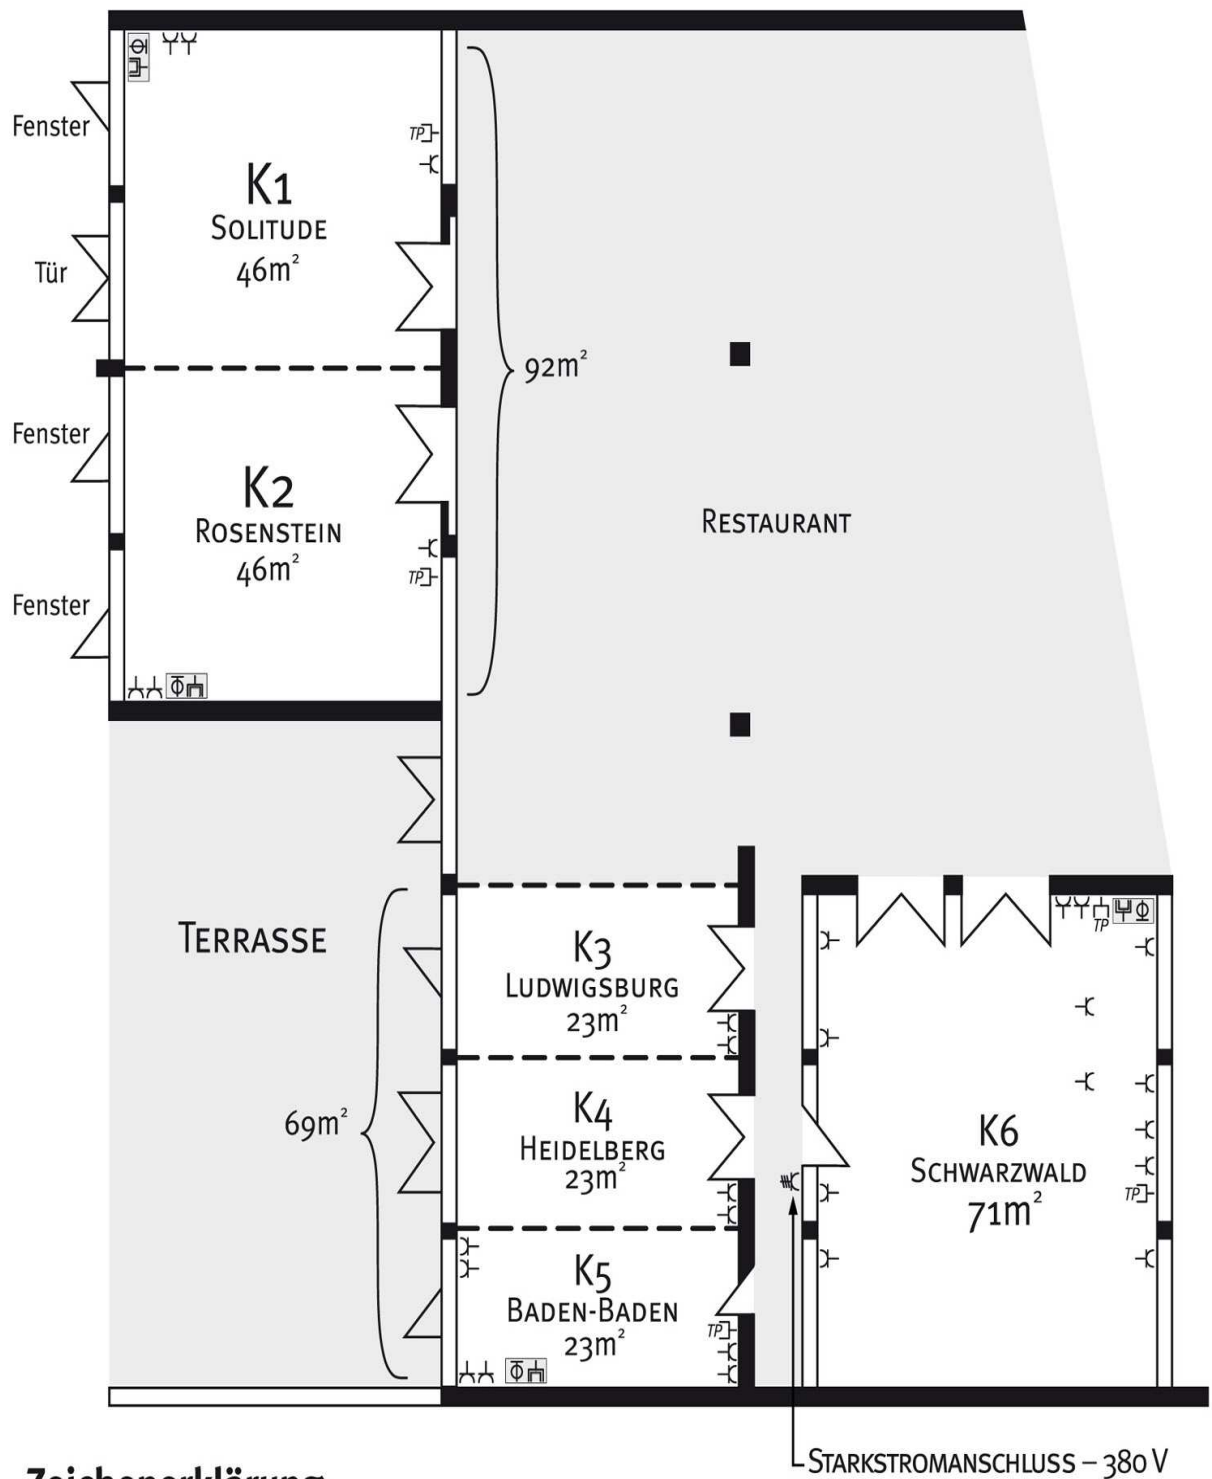

### Zeichenerklärung

⌚ Steckdose

TP☒ Telefon/Telefondose

☒☒ Fernseher/TV-Antennendose