

Vorabzug

Ausführungsplanung

Stadthalle Marbach am Neckar

Möblierungsplan\_Saal\_voll\_Mittelgang

Proj. A.6.09.01

Maßstab 1:150 Datum 07.11.2008


Blatt A3 Blattzahl 09

Projekt Stadt Marbach am Neckar

Marktplatz 23  
71672 Marbach am Neckar

Architekt  
Hiller  
Hiller & Partner  
Hiller & Partner

4a

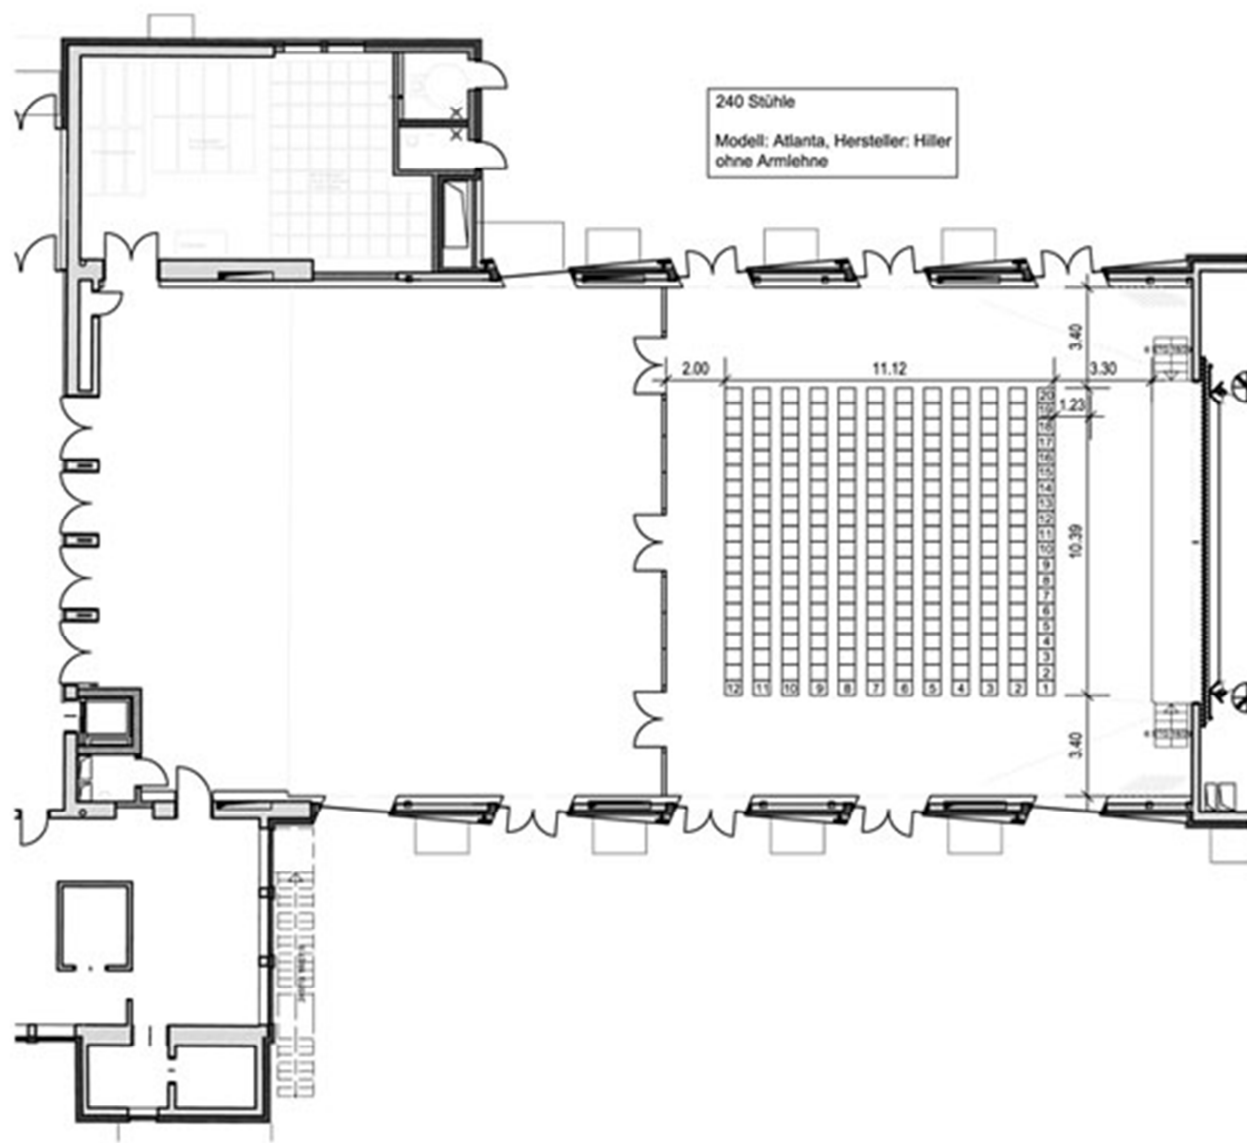

240 Stühle  
 Modell: Atlanta, Hersteller: Hiller  
 ohne Armlehne



Stadthalle Marbach am Neckar

Möblierungsplan\_Saal\_Bühnenseite

A.6.09.04

1 : 150 Datum: 07.11.2008

A3


Stadt Marbach am Neckar

Marktplatz 23

71672 Marbach am Neckar

Architekt  
 Dipl.-Ing. G. H. H. H. H.  
 Dipl.-Ing. G. H. H. H. H.  
 Dipl.-Ing. G. H. H. H. H.

4a

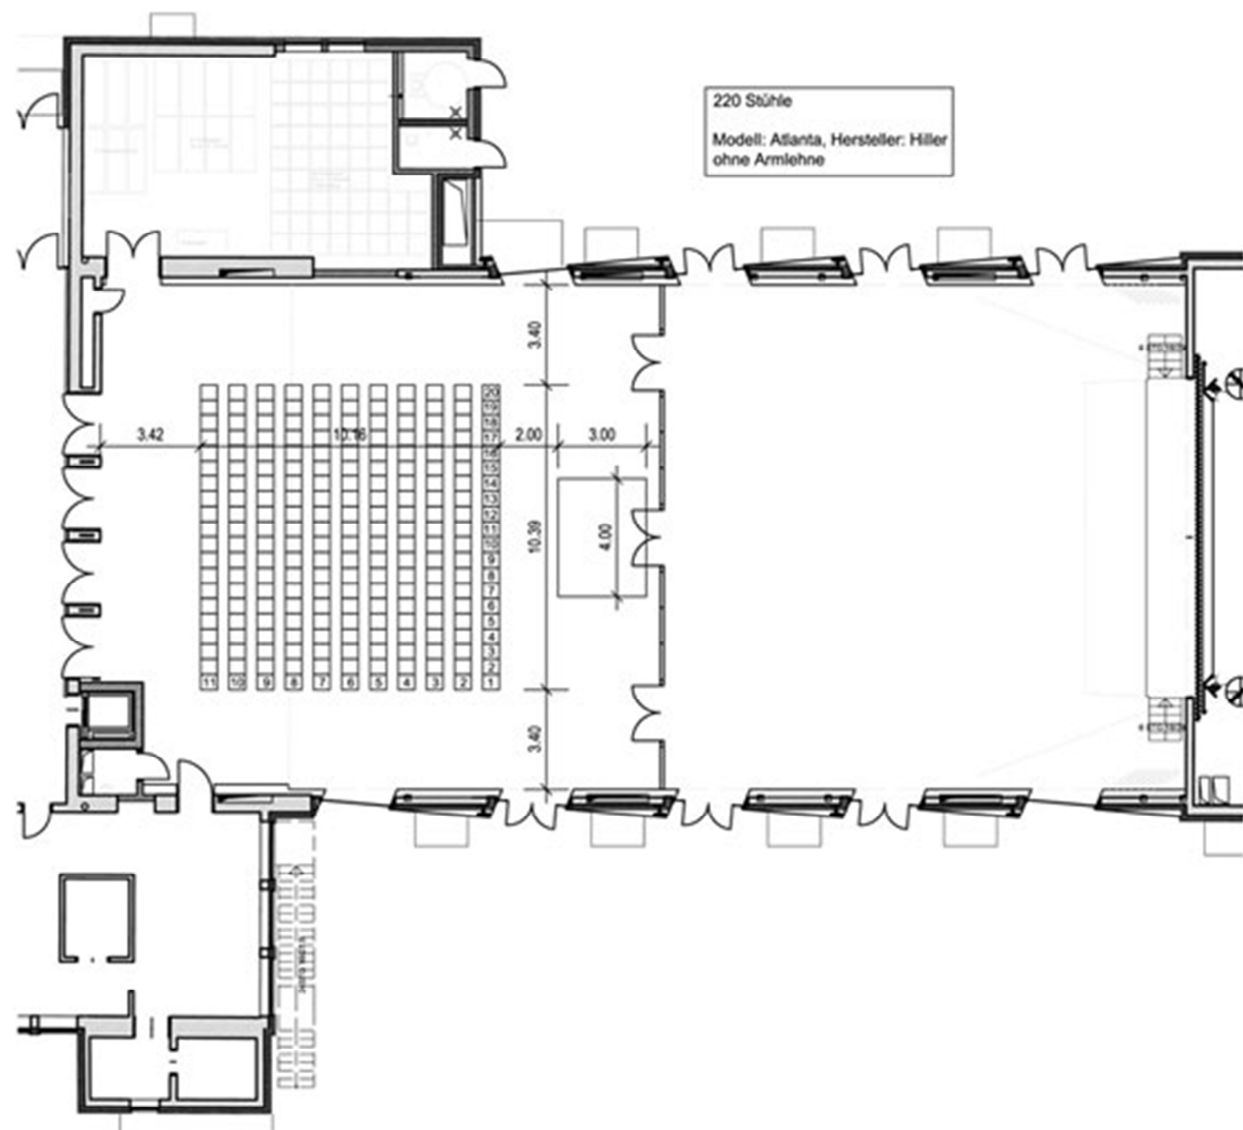

№	Bezeichnung	Maßstab	Datum
	Vorabzug		
	Ausführungsplanung		

— Stadthalle Marbach am Neckar

— Möblierungsplan\_Saal\_Foyerseite

— Nr. A.6.09.05

— Maßstab 1:150 Datum 07.11.2008

— Lage A3

— Auftraggeber Stadt Marbach am Neckar

— Marktstraße 23

— 71672 Marbach am Neckar

Architekt  
 Dipl.-Ing. G. B. ...  
 Dipl.-Ing. ...  
 Dipl.-Ing. ...  
 Dipl.-Ing. ...  
 Dipl.-Ing. ...

4a