



Bestuhlungsplan

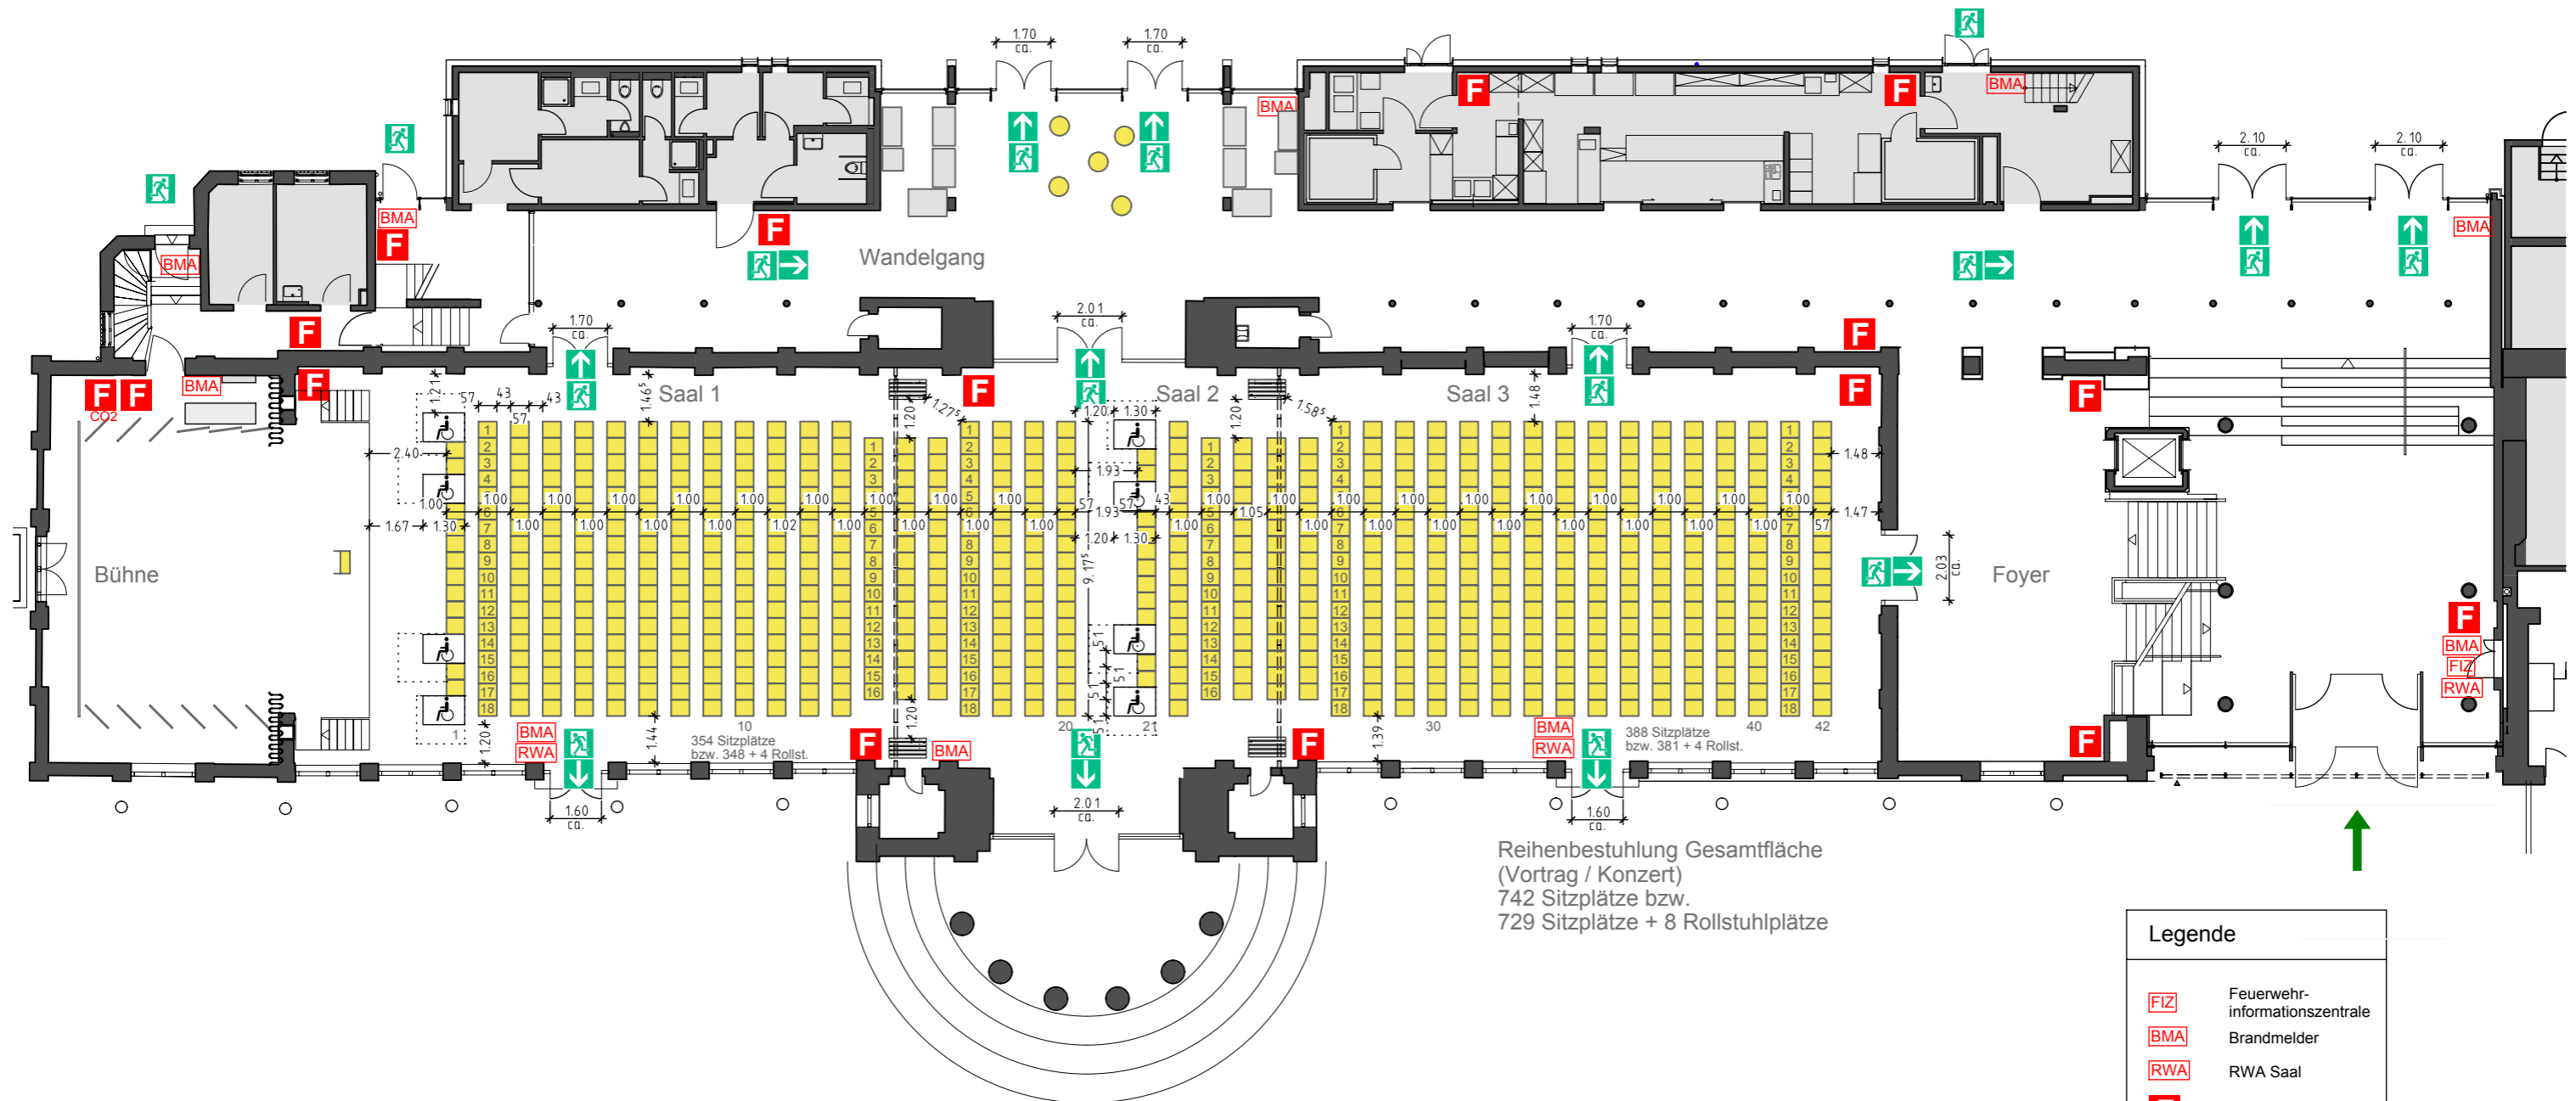

Reihenbestuhlung Gesamtfläche
(Vortrag / Konzert)
742 Sitzplätze bzw.
729 Sitzplätze + 8 Rollstuhlplätze

- Legende**
- FIZ Feuerwehr-informationszentrale
 - BMA Brandmelder
 - RWA RWA Saal
 - F Feuerlöscher
 - ➔ Notausgang mit Richtungspfeil
 - ➔ Hauptzugang

2.2-B-02	M 1/200	Reihenbestuhlung V2 Großer Saal Gesamt	Kursaal Bad Cannstatt Bestuhlung Großer Saal	 Architektengruppe Eckert Manthos Tagwerker Diplom-Ingenieure Freie Architekten Werastraße 80 D 70190 Stuttgart Tel 0711 268429-0 Fax 0711 268429-29
08.10.13				