


Robert-Bosch Platz

Silcher-Saal

262m²

Bühne
72m²

Licht/
Ton
Regie

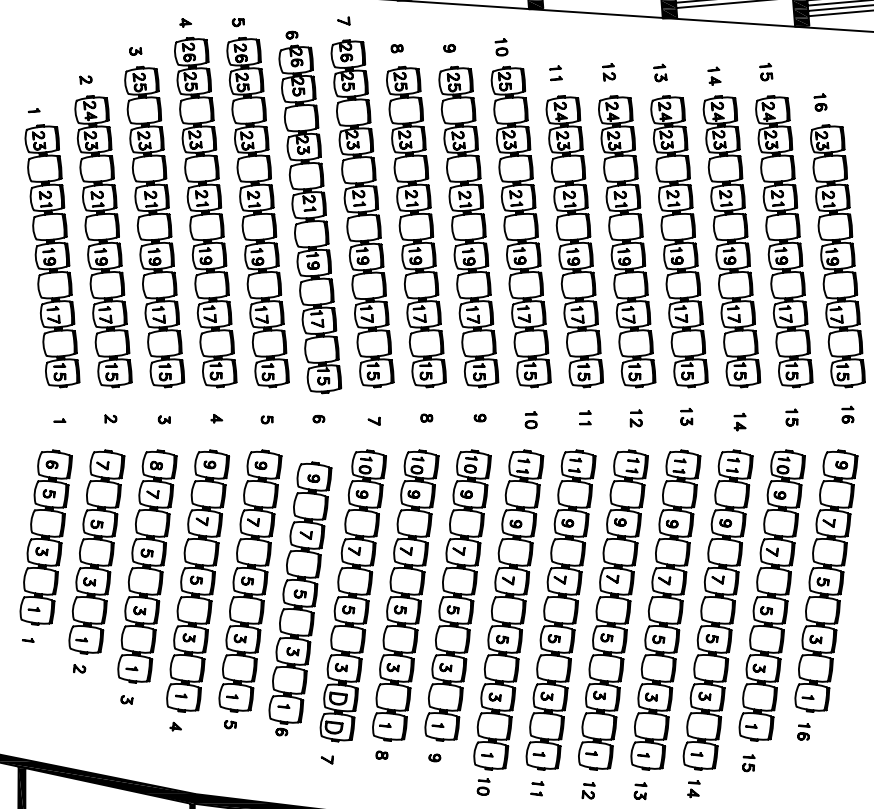

T. 3.3.54

T. 3.3.55

Silcher-Foyer
170m²

WC Herren

Aufzug
A3

WC Damen

Zugang zu
Beethoven-Foyer
Ebene 3

Beethoven-Foyer
Ebene 3

3.3.01

Aufzug
A2


Berliner Platz

Silcher-Saal

Ebene 3

Plätze:320

Legende:

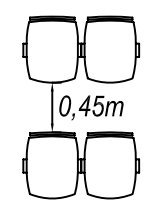

Hinweis:

Die angegebenen Personenzahlen sind Maximalzahlen. Diese Zahl kann sich abhängig von der Art der Veranstaltung verändern. Bei der Planung einer Veranstaltung müssen verschiedene Faktoren berücksichtigt werden, welche sich auf die Belegung auswirken können. Deshalb sollte die Belegung der Räume nur nach Rücksprache mit unseren Mitarbeitern erfolgen.

Maßstab: 1:150