


# Bestuhlungs- und Rettungswegeplan

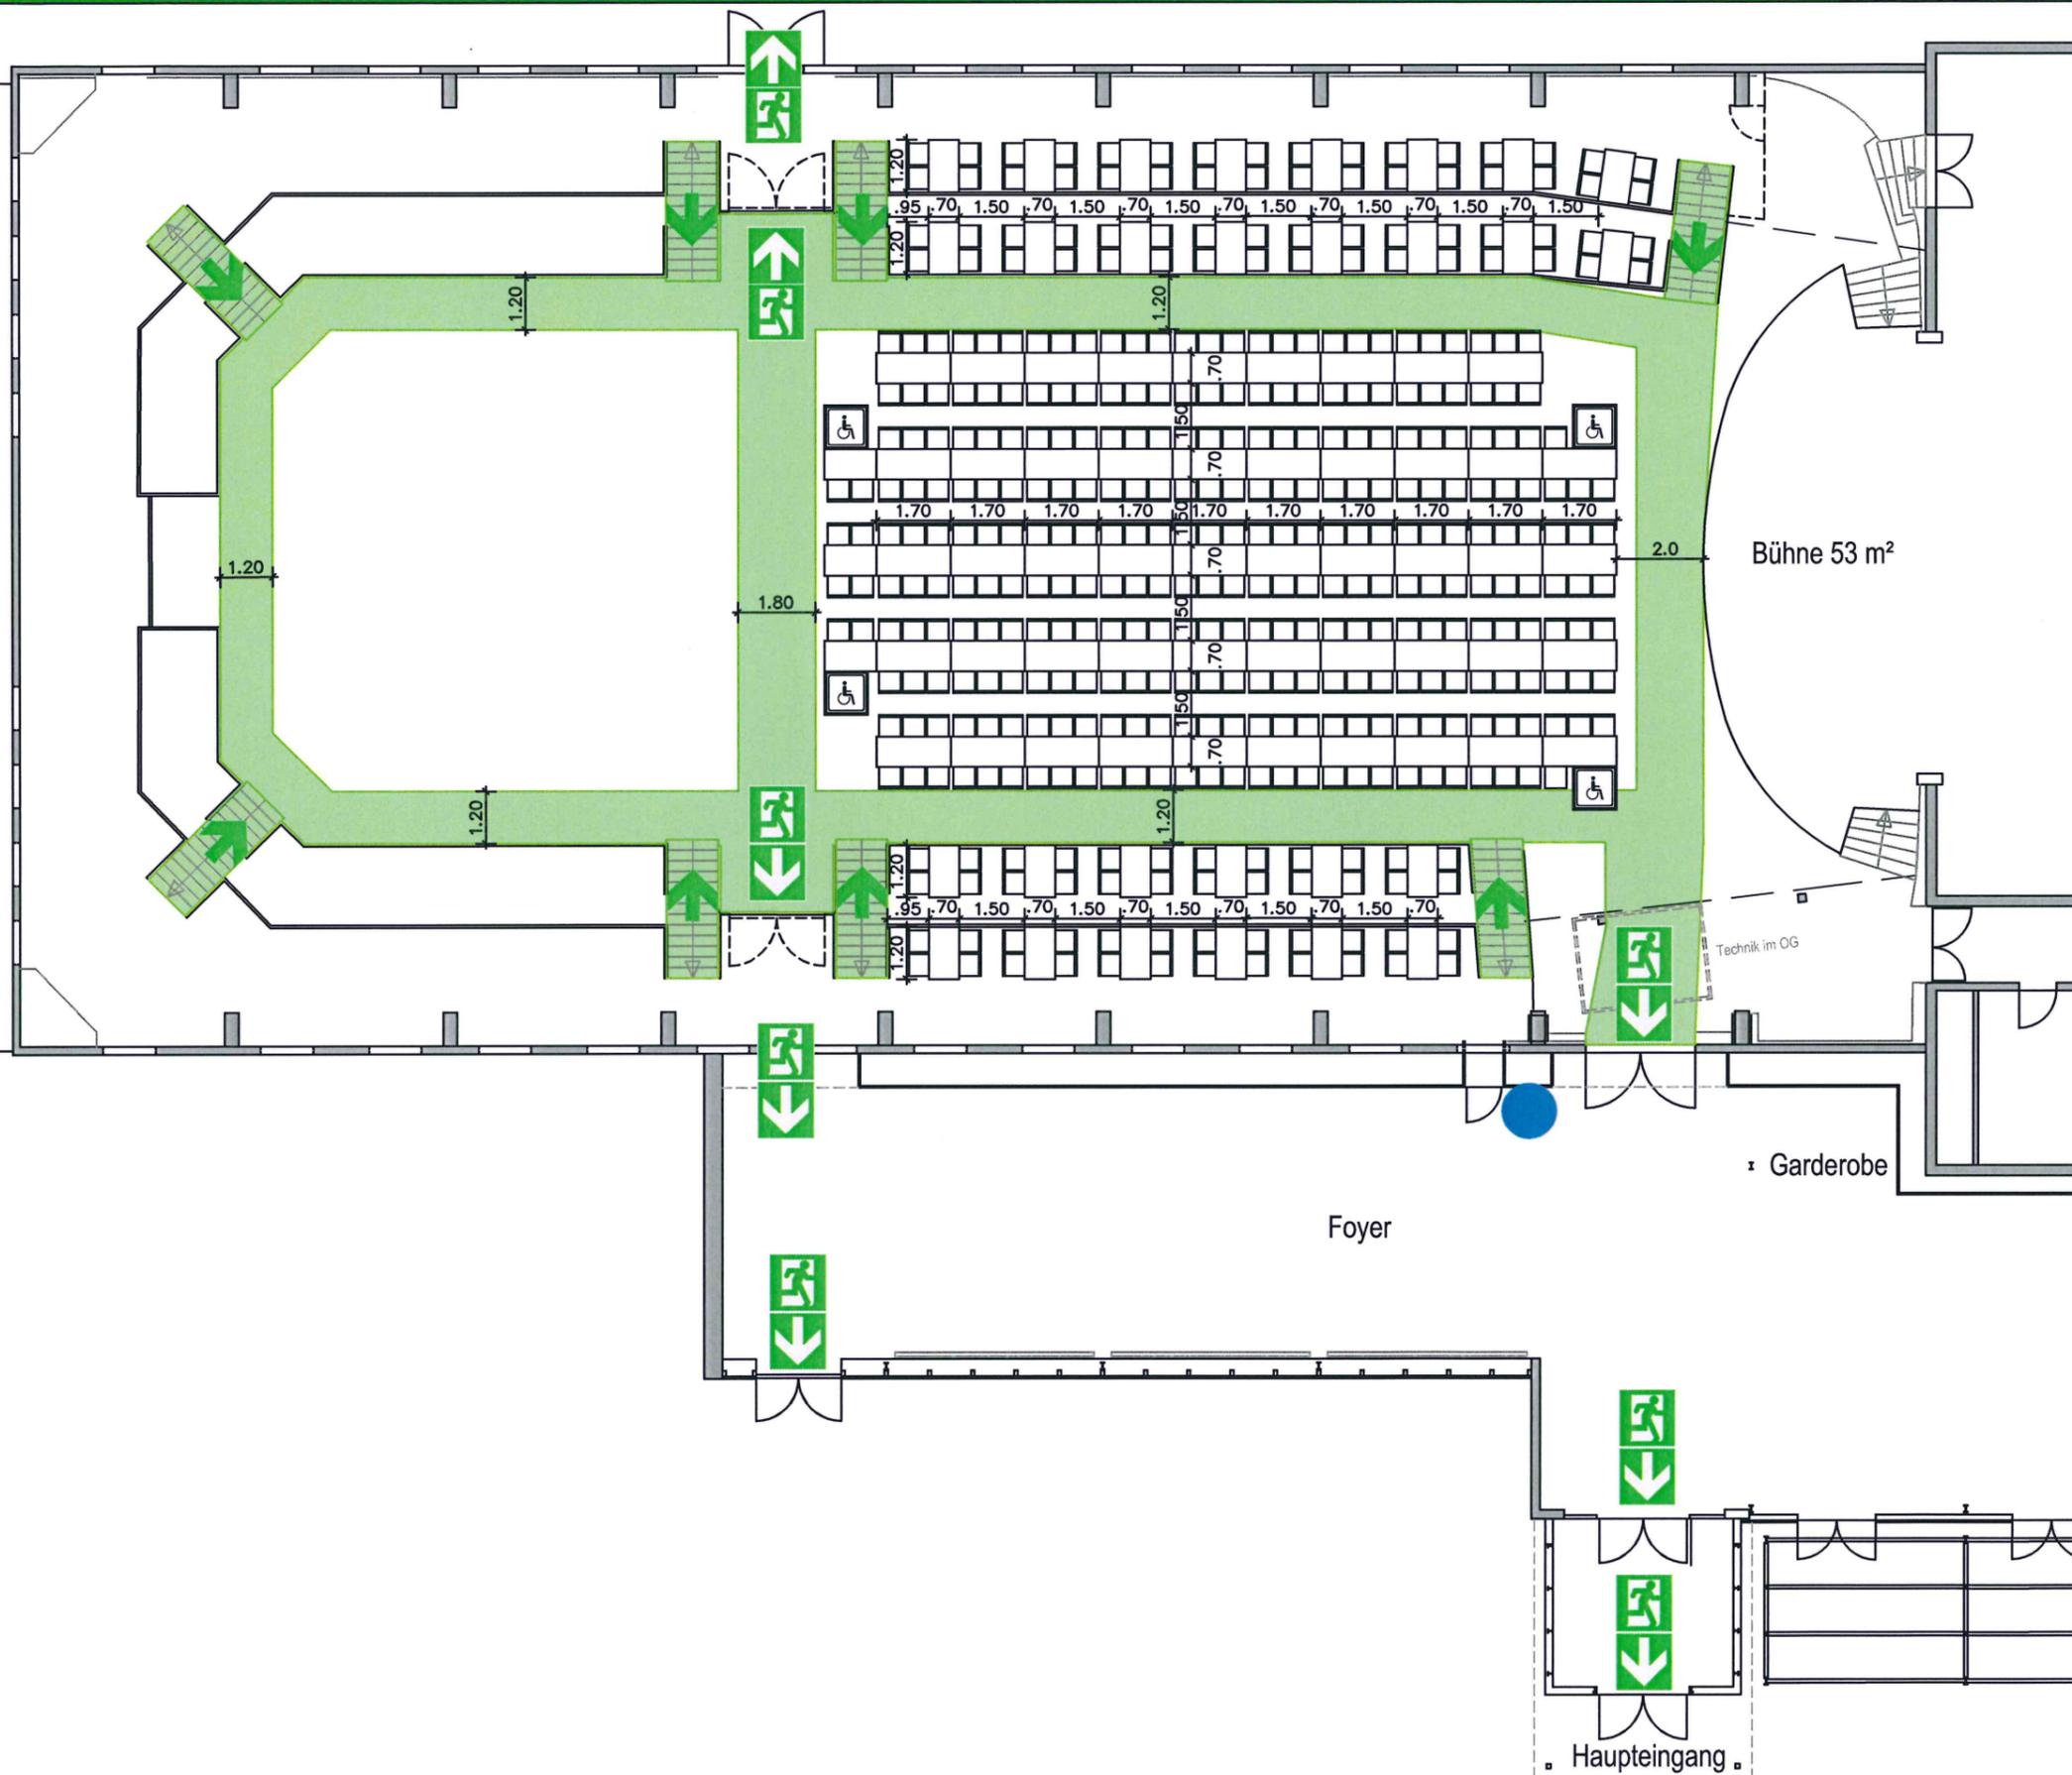

Bestuhlungsart: Tischbestuhlung

Tatsächliche Besucherzahl: 414 Sitzplätze

Tatsächliche Besucherzahl: 414 Sitzplätze  
Sollten Rollstuhlbenutzer diese Räumlichkeit besuchen:



Die Besucheranzahl beträgt 414 Plätze. Davon müssen 1% ( $\approx$  4 Plätze) für Rollstuhlbenutzer vorgesehen werden.

1 Rollstuhlplatz  $\approx$  2 Sitzplätze, d.h. in diesem Fall, dass für 4 Rollstuhlbenutzer 8 Sitzplätze vorgehalten werden müssen.

Diese Plätze müssen auf ebenen Standflächen sein. Ihnen sind Besucherplätze für Begleitpersonen zuzuordnen. Die Plätze für Rollstuhlbenutzer und die Wege zu ihnen sind durch Hinweisschilder gut sichtbar zu kennzeichnen.

### Allgemeine Hinweise:

Der Bestuhlungsplan entspricht der Versammlungsstättenverordnung, Stand 28.02.2012. Eine Ausfertigung des für die jeweilige Nutzung genehmigten Bestuhlungsplanes ist am Zugang zum Saal gut sichtbar anzubringen. Die hierin festgelegte Ordnung darf nicht geändert, in dem Plan nicht vorgesehene Plätze dürfen nicht geschaffen werden. Die Gänge und Flucht- und Rettungswege, auch außerhalb des Saales, müssen uneingeschränkt freigehalten werden. Das Foyer ist möglichst brandlastenfrei zu halten.

**Genehmigt**  
Herrenberg, den 13. Juni 2016  
**Bürgermeisteramt**

Genehmigungsvermerk

### LEGENDE

- Standort
- Rettungsweg / Notausgang
- Richtungsangabe

Stadt Herrenberg  
Gebäudemanagement

Stadthalle Herrenberg, Seestr. 29

Plan T3	Datum: 09.06.2016	Bearbeiter: Ba	Gezeichnet: Ba
---------	----------------------	-------------------	-------------------