


Grundrissplan Stadthalle Herrenberg (für Bestuhlungspläne)

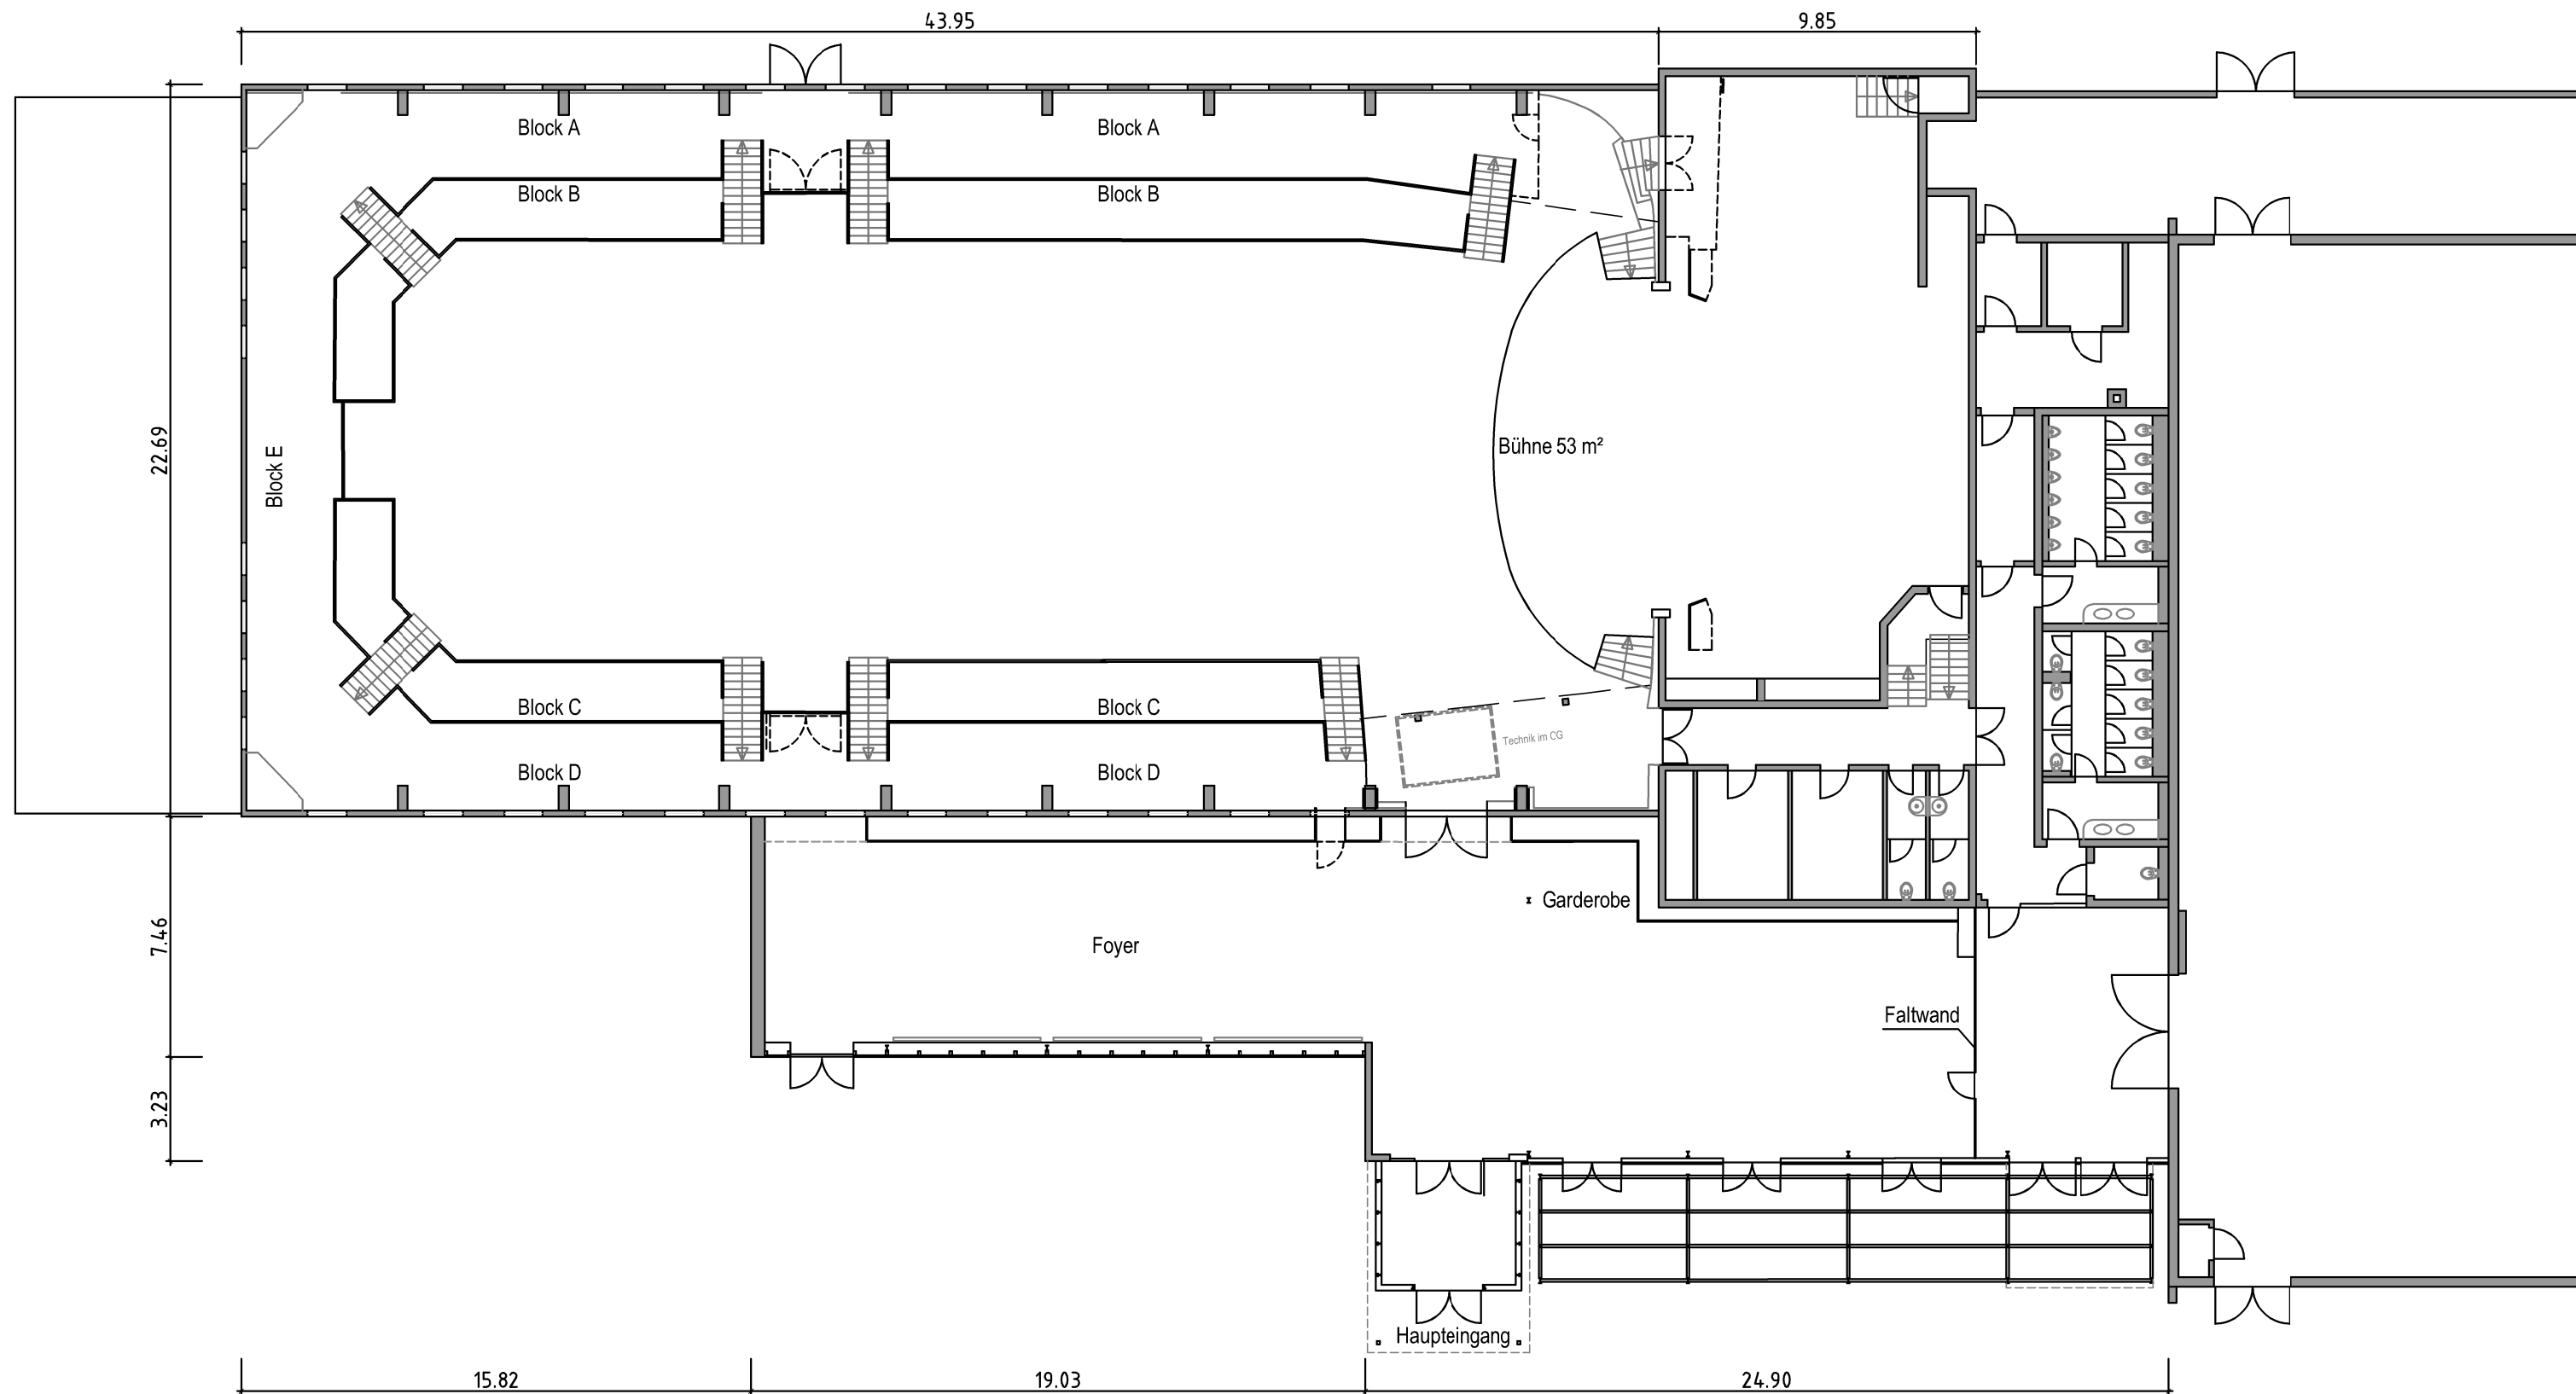

Stadt Herrenberg
Gebäudemanagement



Stadthalle Herrenberg, Seestr. 29

M. 1:200 /A3

Datum:	Bearbeiter:	Gezeichnet:
16.03.2016	Ba	Ba