


Bestuhlungs- und Rettungswegeplan

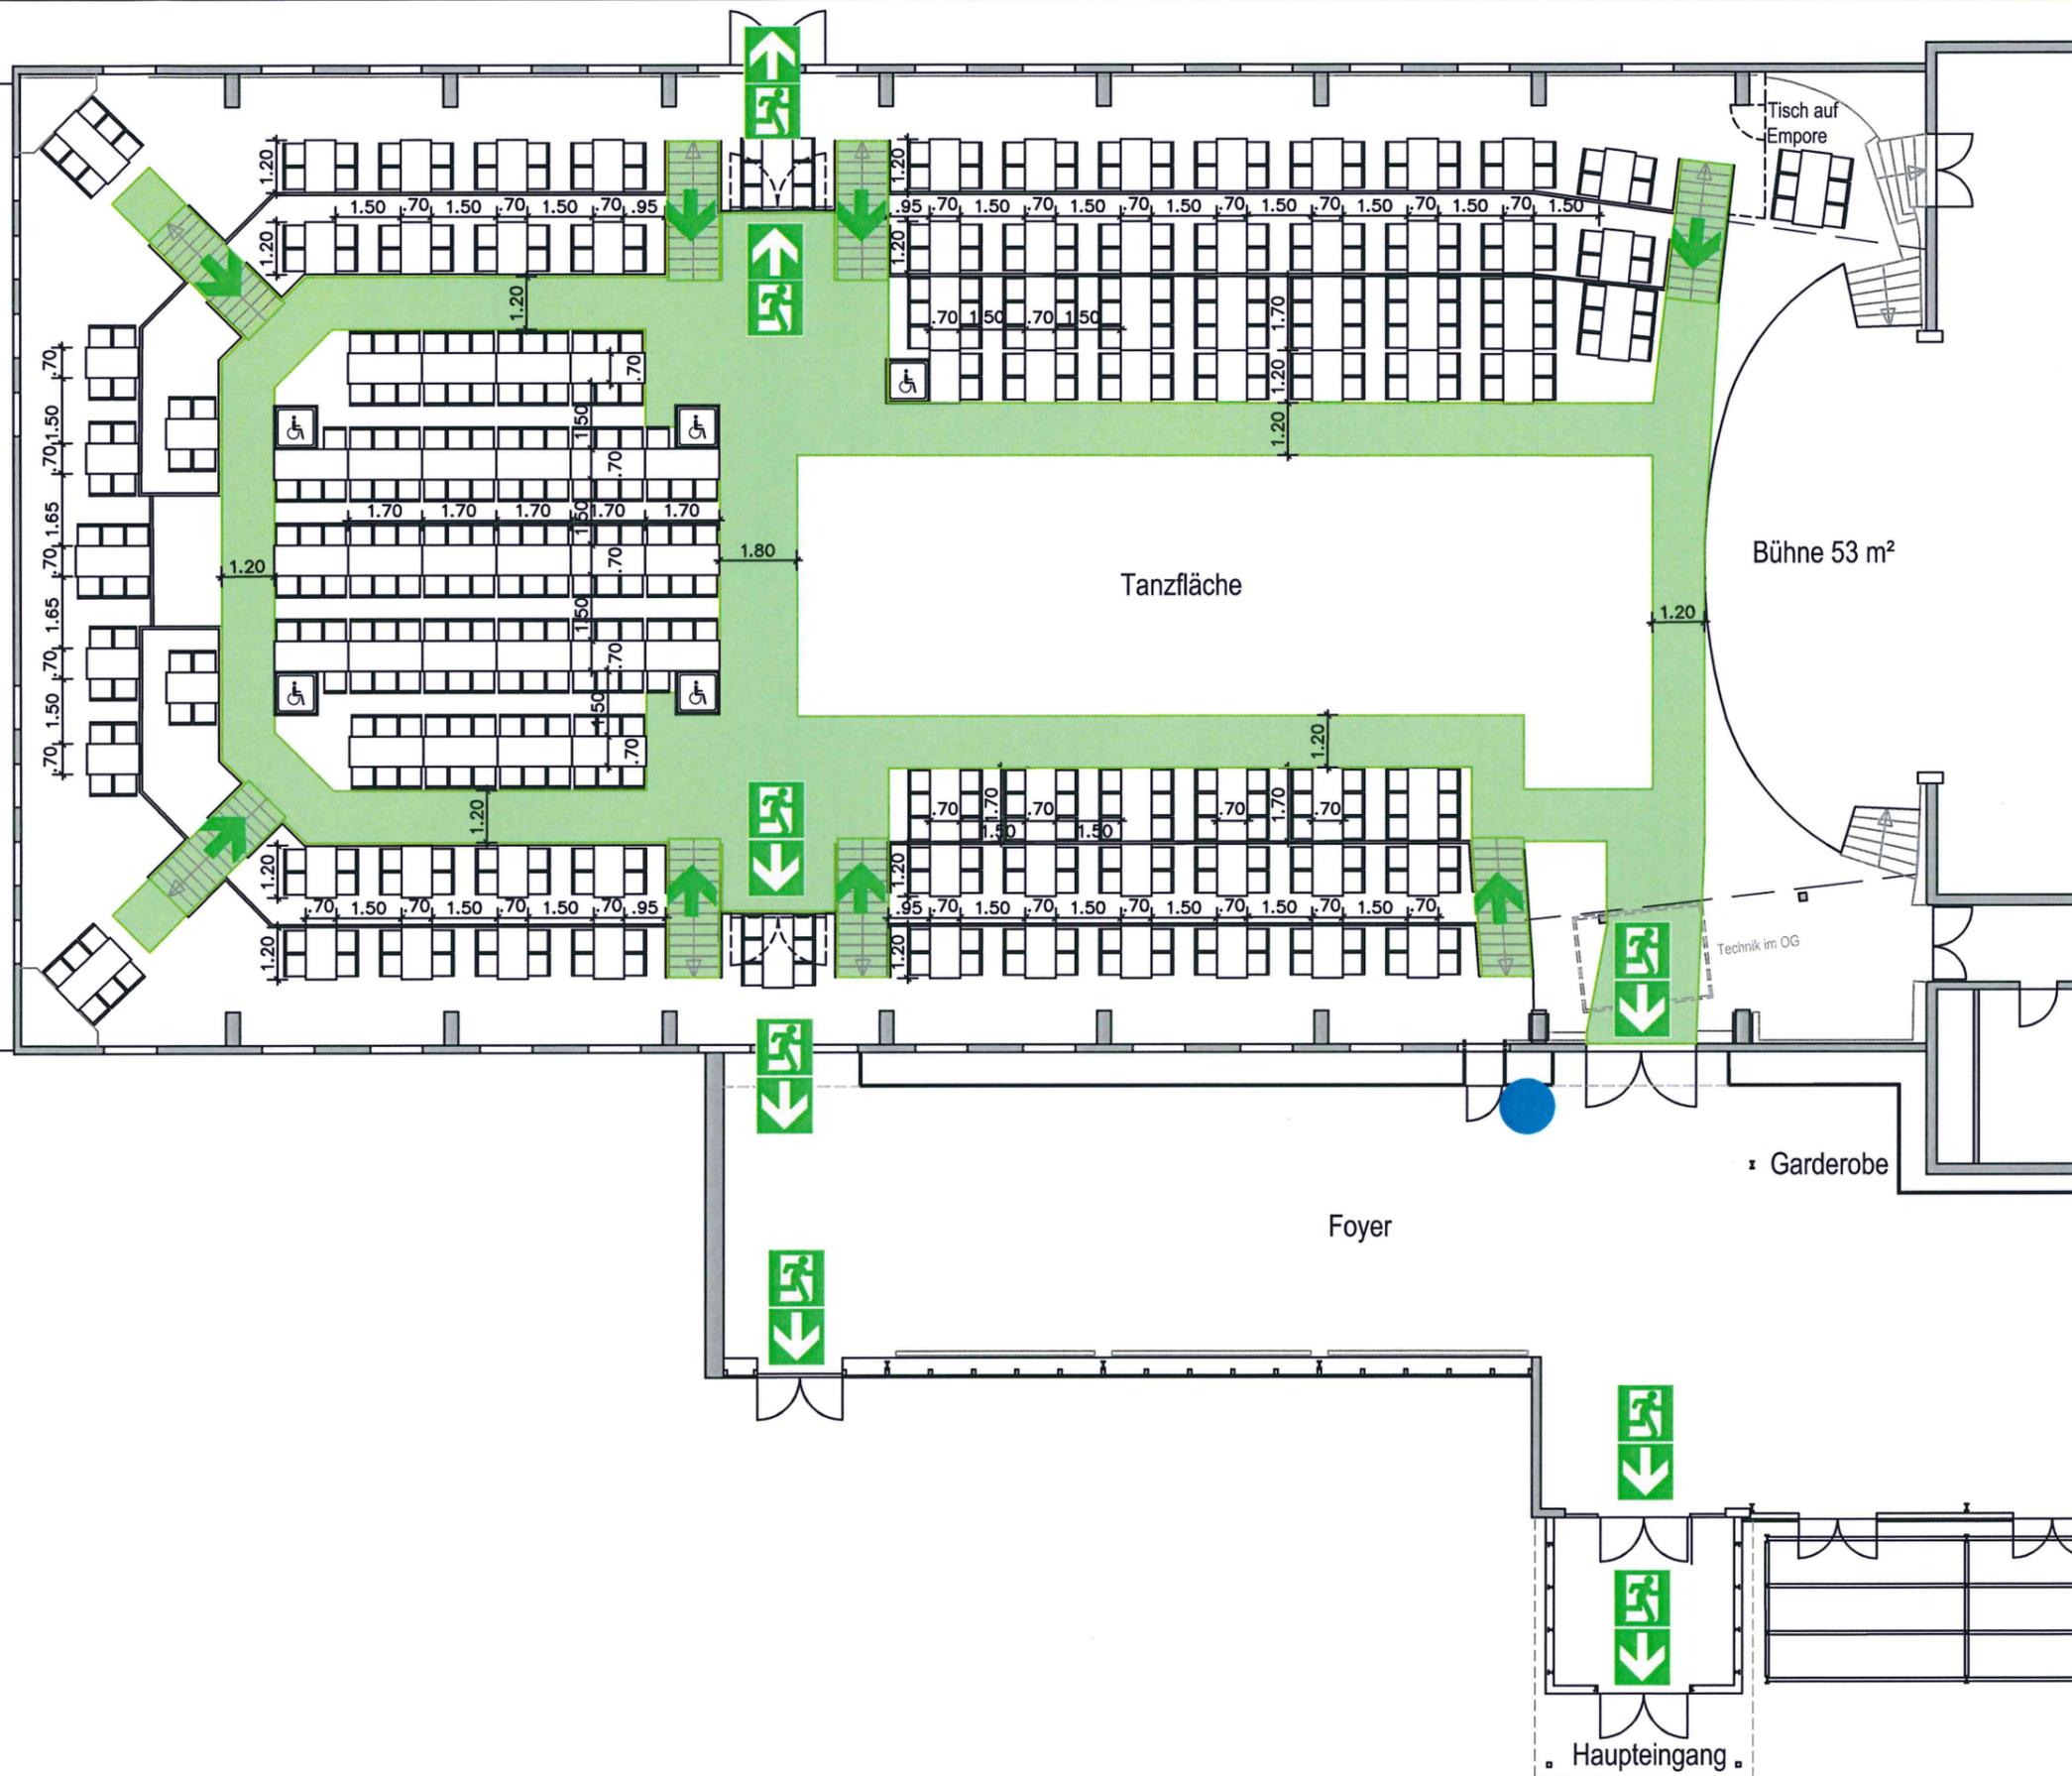

Bestuhlungsart: Tischbestuhlung

Tatsächliche Besucherzahl: 499 Sitzplätze

Tatsächliche Besucherzahl: 499 Sitzplätze
Sollten Rollstuhlbenutzer diese Räumlichkeit besuchen:



Die Besucheranzahl beträgt 499 Plätze. Davon müssen 1% (\approx 5 Plätze) für Rollstuhlbenutzer vorgesehen werden.


1 Rollstuhlplatz \approx 2 Sitzplätze, d.h. in diesem Fall, dass für 5 Rollstuhlbenutzer 10 Sitzplätze vorgehalten werden müssen.

Diese Plätze müssen auf ebenen Standflächen sein. Ihnen sind Besucherplätze für Begleitpersonen zuzuordnen. Die Plätze für Rollstuhlbenutzer und die Wege zu ihnen sind durch Hinweisschilder gut sichtbar zu kennzeichnen.

Allgemeine Hinweise:

Der Bestuhlungsplan entspricht der Versammlungsstättenverordnung, Stand 28.02.2012. Eine Ausfertigung des für die jeweilige Nutzung genehmigten Bestuhlungsplanes ist am Zugang zum Saal gut sichtbar anzubringen. Die hierin festgelegte Ordnung darf nicht geändert, in dem Plan nicht vorgesehene Plätze dürfen nicht geschaffen werden. Die Gänge und Flucht- und Rettungswege, auch außerhalb des Saales, müssen uneingeschränkt freigehalten werden. Das Foyer ist möglichst brandlastenfrei zu halten.

Genehmigt
Herrenberg, den 13. Juni 2016
Bürgermeisteramt

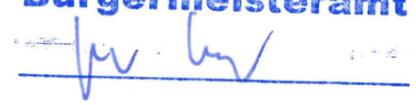

Genehmigungsvermerk

LEGENDE

-  Standort
-  Rettungsweg / Notausgang
-  Richtungsangabe

Stadt Herrenberg
Gebäudemanagement

Stadthalle Herrenberg, Seestr. 29

Plan T5, Feth	Datum: 13.06.2016	Bearbeiter: Ba	Gezeichnet: Ba
---------------	----------------------	-------------------	-------------------