


Bestuhlungs- und Rettungswegeplan

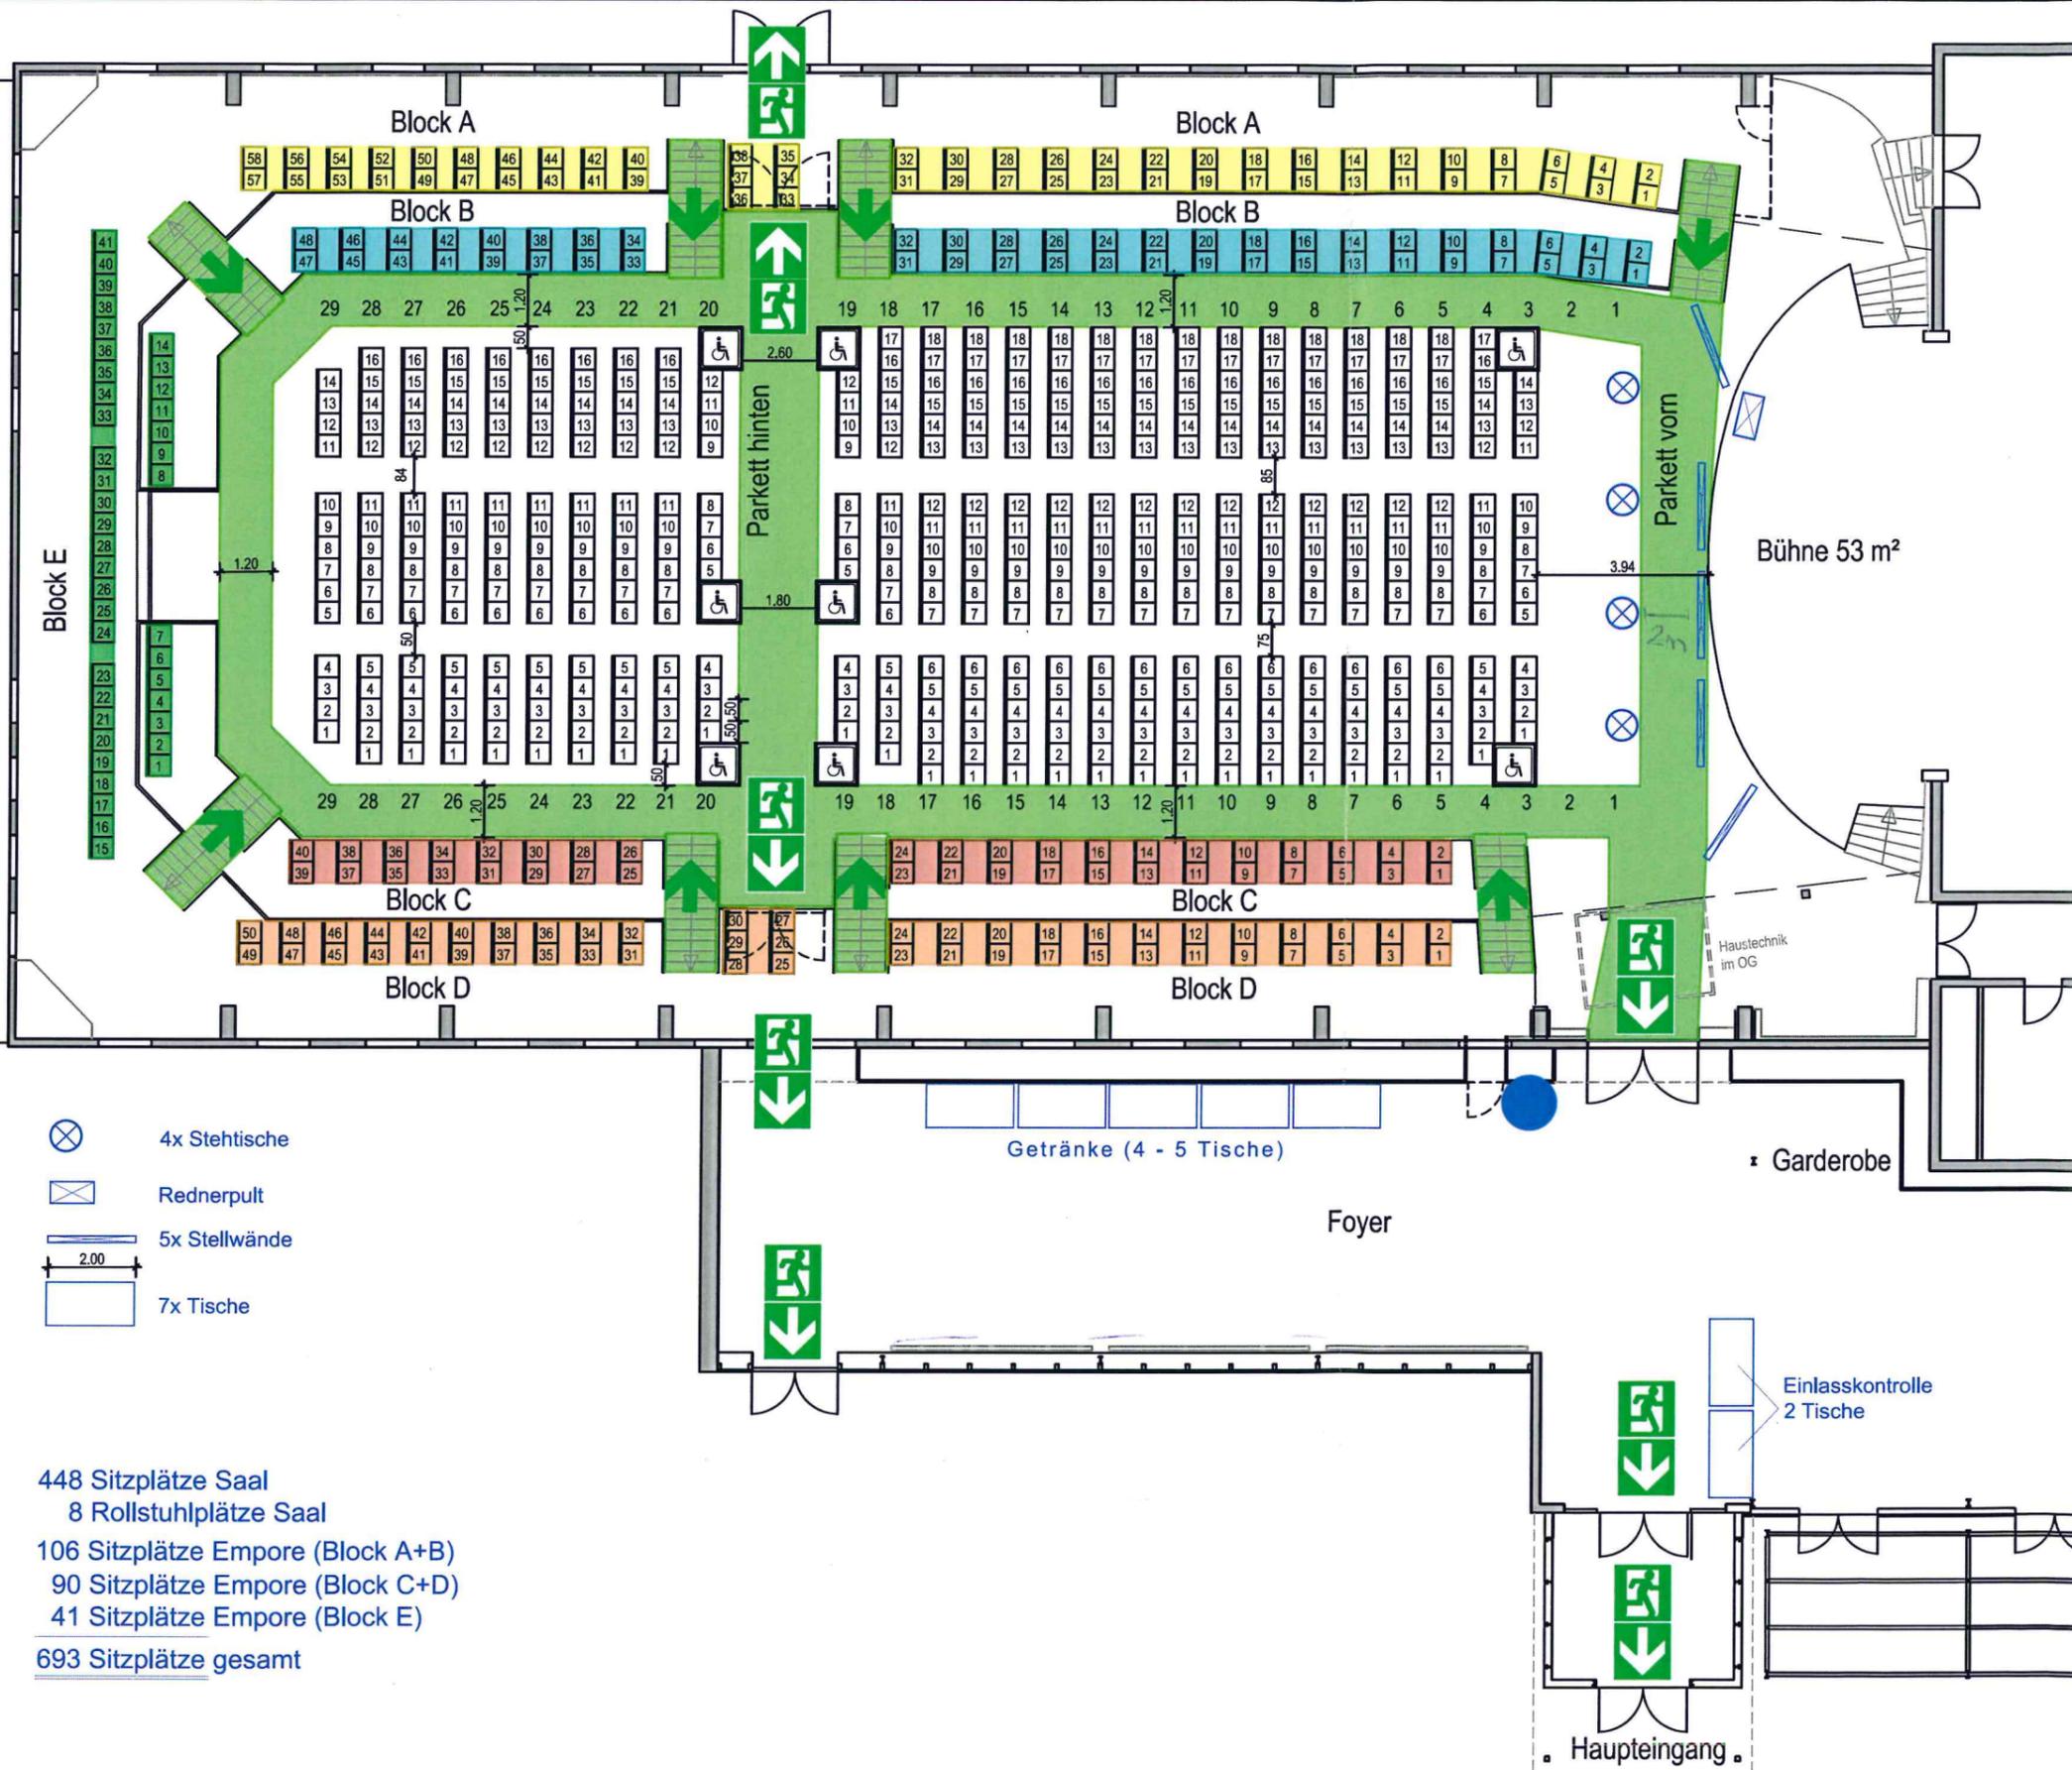

Bestuhlungsart: Reihenbestuhlung

Tatsächliche Besucherzahl: 693 Sitzplätze

Tatsächliche Besucherzahl: 693 Sitzplätze
Sollten Rollstuhlbewerber diese Räumlichkeit besuchen:



Die Besucheranzahl beträgt 597 Plätze. Davon müssen 1% (\approx 8 Plätze) für Rollstuhlbewerber vorgesehen werden.

1 Rollstuhlplatz \approx 2 Sitzplätze, d.h. in diesem Fall, dass für 8 Rollstuhlbewerber 16 Sitzplätze vorgehalten werden müssen.

Diese Plätze müssen auf ebenen Standflächen sein. Ihnen sind Besucherplätze für Begleitpersonen zuzuordnen. Die Plätze für Rollstuhlbewerber und die Wege zu ihnen sind durch Hinweisschilder gut sichtbar zu kennzeichnen.

Allgemeine Hinweise:

Der Bestuhlungsplan entspricht der Versammlungsstättenverordnung, Stand 28.02.2012. Eine Ausfertigung des für die jeweilige Nutzung genehmigten Bestuhlungsplanes ist am Zugang zum Saal gut sichtbar anzubringen. Die hierin festgelegte Ordnung darf nicht geändert, in dem Plan nicht vorgesehene Plätze dürfen nicht geschaffen werden. Die Gänge und Flucht- und Rettungswege, auch außerhalb des Saales, müssen uneingeschränkt freigehalten werden. Das Foyer ist möglichst brandlastenfrei zu halten.

Genehmigt
Herrenberg, den 12. Dez. 2018
Bürgermeisteramt
[Signature]
Genehmigungsvermerk

LEGENDE

- Standort
- Rettungsweg / Notausgang
- Richtungsangabe

Stadt Herrenberg
Gebäudemanagement / Amt für Stadtentwicklung
Stadthalle Herrenberg, Seestr. 29

Ohne Maßstab	Datum:	Bearbeiter:	Gezeichnet:
	12.12.2018	Pi / Ro	Be

F:\Aml_6102_PROJEKTE03_Stadtebauliche_Konzepte\Herrenberg-Süd\2018\2018-12-17_Eigentümerinfo Nr. 1\Bestuhlungspläne STH_2018.dwg