


Höhe: 2,29m

Hegel-Saal

Parkett

Plätze: 1077


Legende:

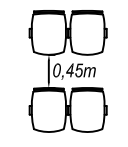

Die Grau hinterlegten Plätze sind sicht-behindert.

Hinweis:

Die angegebenen Personenzahlen sind Maximalzahlen. Diese Zahl kann sich abhängig von der Art der Veranstaltung verändern. Bei der Planung einer Veranstaltung müssen verschiedene Faktoren berücksichtigt werden, welche sich auf die Belegung auswirken können. Deshalb sollte die Belegung der Räume nur nach Rücksprache mit unseren Mitarbeitern erfolgen.

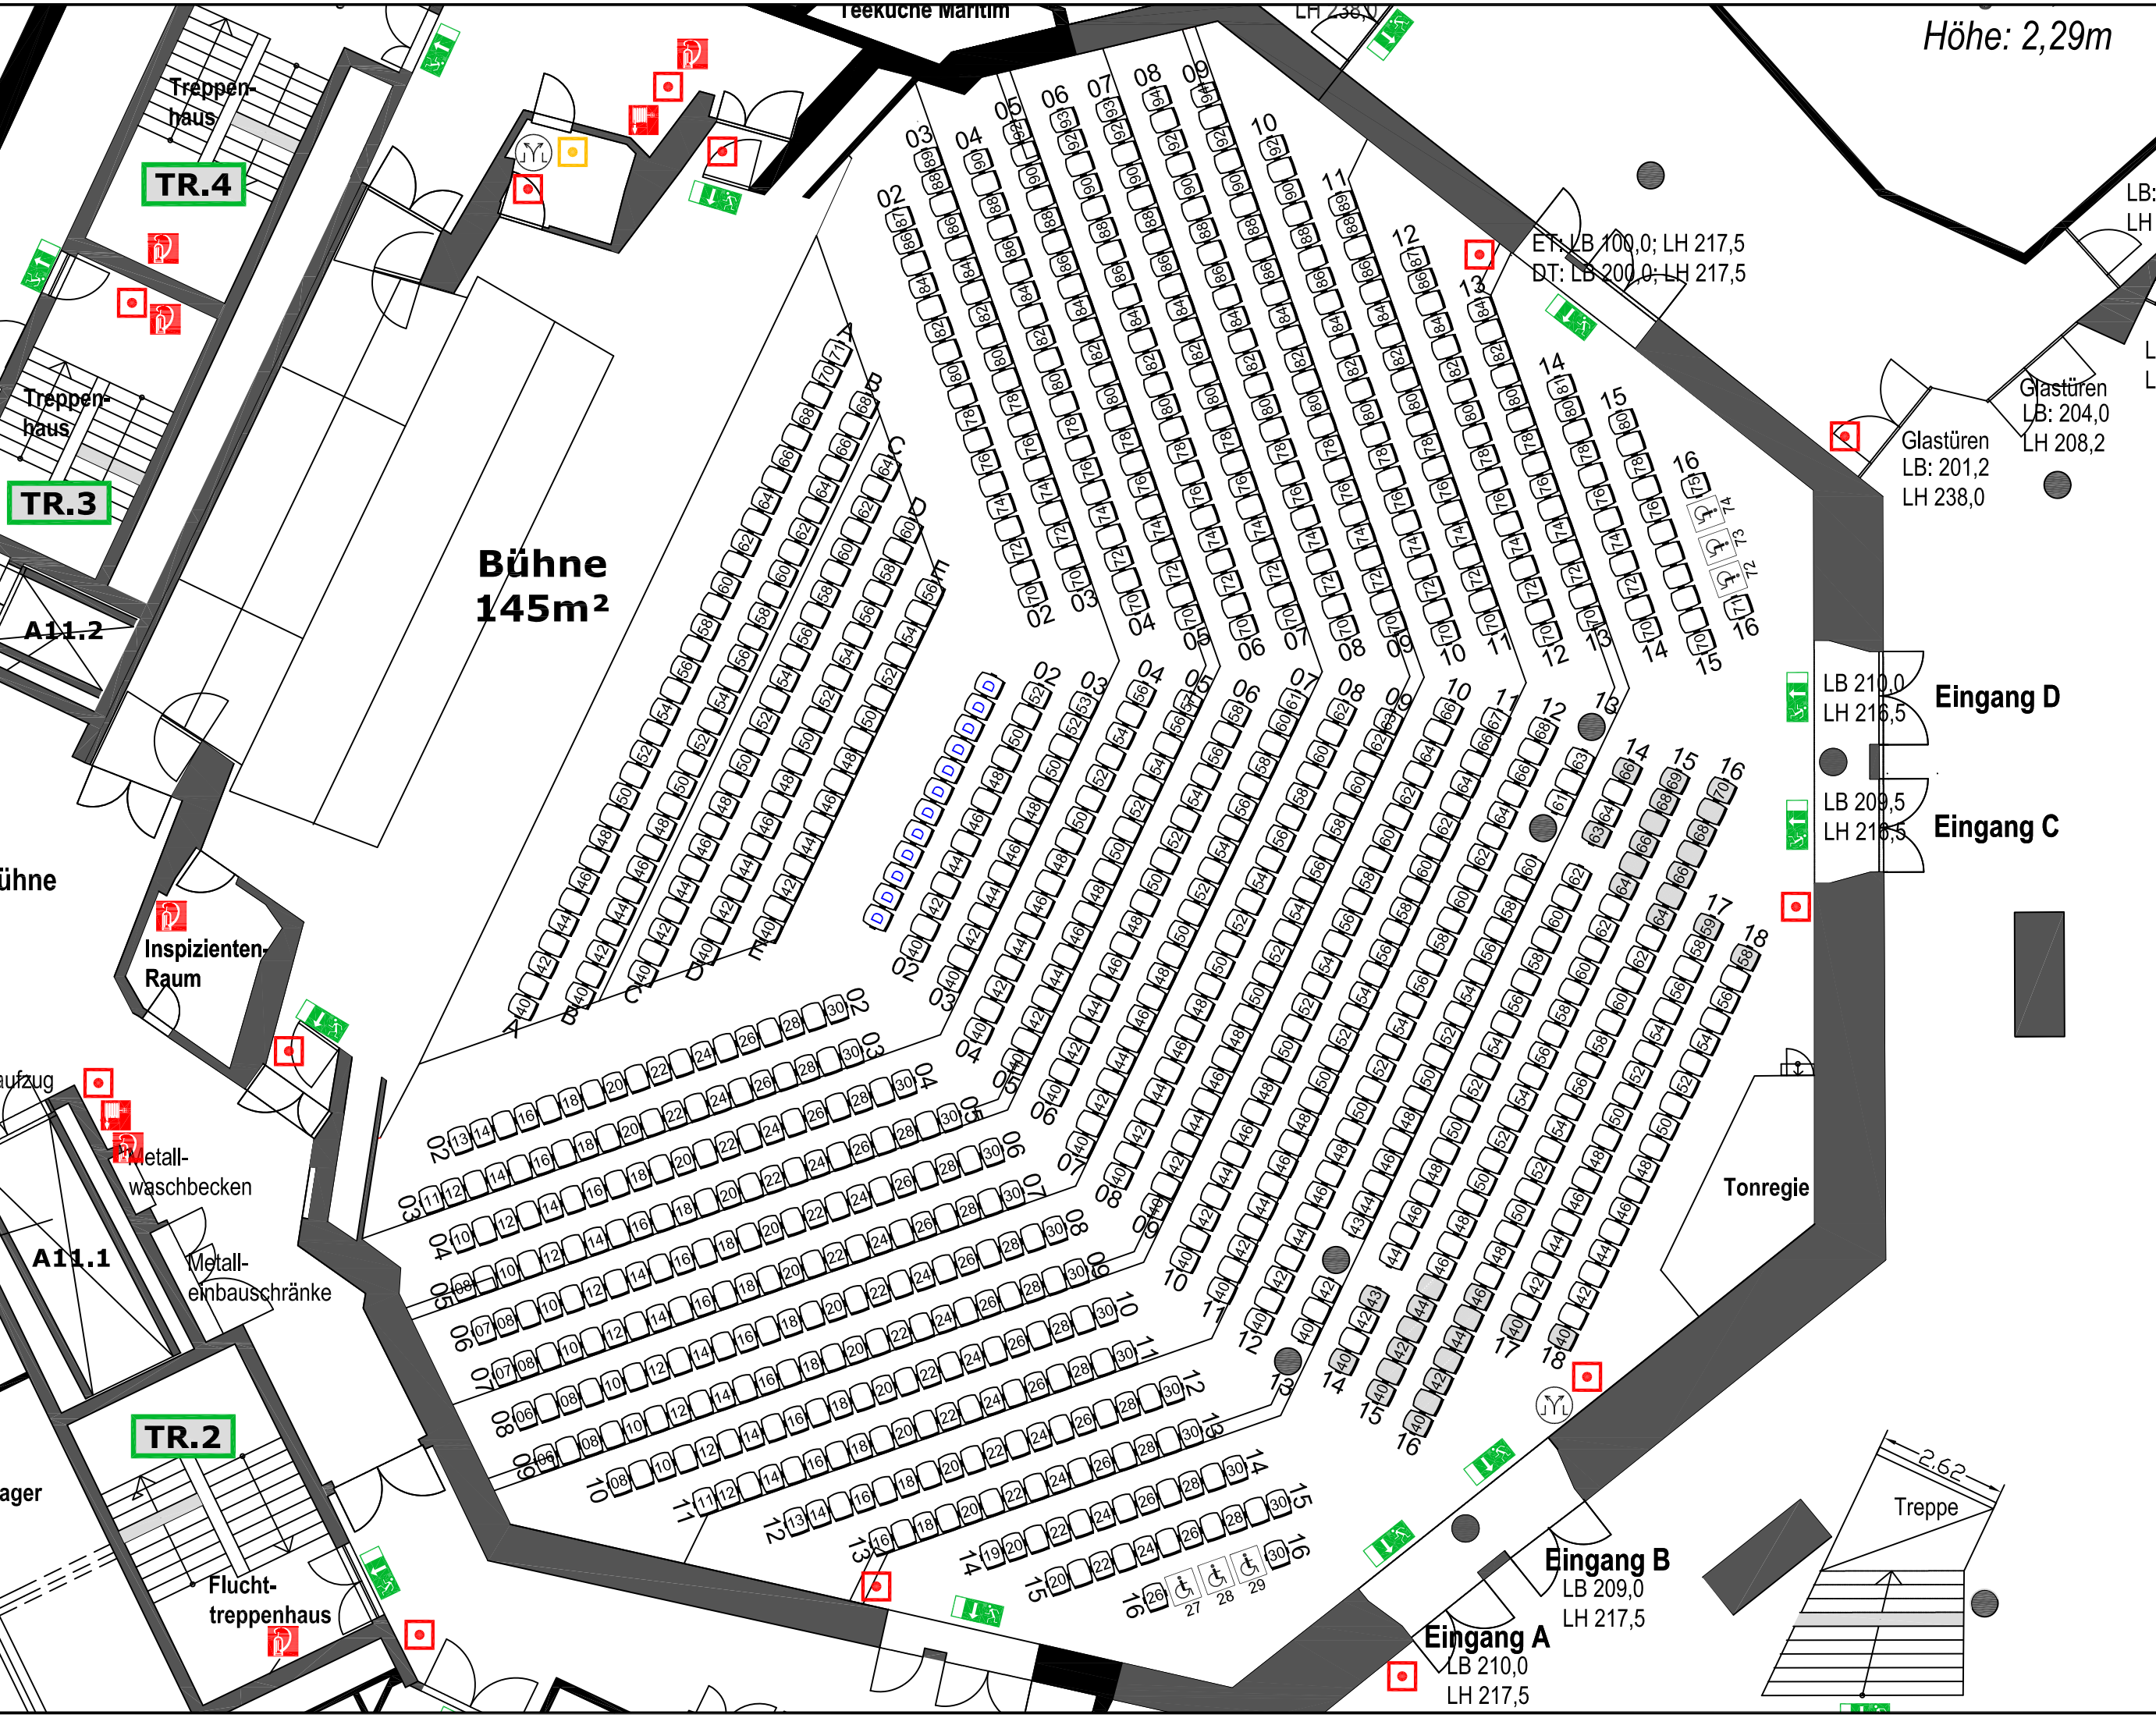

TR.4

TR.3

Bühne  
145m<sup>2</sup>

A11.2

Inspizienten-Raum

Aufzug

Metall-waschbecken

A11.1

Metall-einbauschränke

TR.2

Lager

Flucht-treppenhaus

Küche Maritim

LH 238,0

ET: LB 100,0; LH 217,5  
DT: LB 200,0; LH 217,5

Glastüren  
LB: 201,2  
LH 238,0

Glastüren  
LB: 204,0  
LH 208,2

LB 210,0  
LH 216,5  
Eingang D

LB 209,5  
LH 216,5  
Eingang C

Eingang B  
LB 209,0  
LH 217,5

Eingang A  
LB 210,0  
LH 217,5

Tonregie

Treppe

LB: 9  
LH 2

LB  
LH